

HOTĂRÂRE
Nr. 11 din 31.03.2022

privind acordarea cu titlu gratuit a dreptului de uz și servitute, către operatorul de distribuție DELGAZ GRID S.A., asupra unor suprafețe de teren situate în Comuna Palanca, Sat Ciugheș

Consiliul local al Comunei Palanca, Județul Bacău, legal constituit, întrunit în ședința ordinară din data de 31 martie 2022 în conformitate cu prevederile art. 133 alin. (1) din O.U.G. nr. 57/2019 privind Codul Administrativ, cu modificările și completările ulterioare;

Având în vedere:

- Referatul de aprobare al Primarului Comunei Palanca înregistrat sub nr. 795 din 22.03.2022;
- Raportul de specialitate întocmit de Compartimentul Urbanism și amenajarea teritoriului înregistrat sub nr. 796 din 22.03.2022;
- Raportul de avizare al Comisiei de specialitate dezvoltare economico-socială, buget, finanțe, administrarea domeniului public și privat al comunei, agricultură, gospodărire comunală, protecția mediului, servicii și comerț înregistrat la nr. 931 din 31.03.2022;
- Raportul de avizare al Comisiei de specialitate, administrație publică locală, juridică, apărarea ordinii publice și liniștii publice înregistrat la nr. 932 din 31.03.2022;
- Proiectul de hotărâre înregistrat la nr. 10 din 21.03.2022;
- Adresa înaintată de către operatorul de distribuție DELGAZ GRID S.A., înregistrată la Primăria Comunei Palanca sub nr. 741/14.03.2022;

Luând în considerare prevederile:

- art. 12 alin. (2) lit. a) și lit. c), coroborate cu cele ale alin. (3) și alin. (4) ale aceluiași articol și art. 14 din Legea energiei electrice și a gazelor naturale nr. 123/2012, cu modificările și completările ulterioare;
- Legii privind normele de tehnică legislativă pentru elaborarea actelor normative nr. 24/2000, republicată, cu modificările și completările ulterioare;
- Legii nr. 52/2003 privind transparența decizională în administrația publică;
- art. 129 alin. (1), alin. (2) lit. (c) coroborat cu alin. (6) lit. a), din Ordonanța de Urgență nr. 57/03.07.2019 privind Codul Administrativ;

În temeiul art. 139 alin. (1) alin. (3) lit. g) coroborat cu art. 196 alin. (1) lit. a) din Ordonanța de Urgență nr. 57/03.07.2019 privind Codul Administrativ, cu modificările și completările ulterioare,

HOTĂRÂȘTE:

Art.1. (1) Se acordă cu titlu gratuit dreptul de uz și servitute, către operatorul de distribuție DELGAZ GRID S.A., asupra terenului în suprafață de 37 mp, aferent solicitării 741/14.03.2022, care face parte din domeniul public al Comunei Palanca – DC 137, situat în Comuna Palanca, Sat Ciugheș, conform planului de situație, care se constituie Anexă la prezenta hotărâre, în vederea realizării lucrării de „*Extindere rețea energie electrică, Str. Emil Rebreanu, Zona Vențel, Loc. Ciugheș, Com. Palanca, Jud. Bacău*”.

(2) Exercițarea dreptului de uz și servitute asupra terenului afectat de capacitățile energetice, identificat la alineatul precedent, se realizează cu titlu gratuit pe durata de existenței acestora.

Art.2. Se acordă cu titlu gratuit dreptul de uz pe perioada desfășurării lucrărilor de realizare a rețelei electrice de interes public, către operatorul de distribuție Delgaz Grid S.A. asupra unei suprafețe de teren 37 mp, suprafață situată în Comuna Palanca, Sat Ciugheș – DC 137, conform planului de situație, care se constituie Anexă la prezenta hotărâre.


Art.3. Cu aducerea la îndeplinire a prezentei hotărâri se încredințează Primarul Comunei Palanca și Compartimentul Urbanism și amenajarea teritoriului.

Art.4. Prezenta hotărâre se comunică Instituției Prefectului Județului Bacău, Primarului comunei, Societății de Distribuție a Energiei Electrice Delgaz Grid S.A. și va fi adusă la cunoștință publică în condițiile legii.

PREȘEDINTE DE ȘEDINȚĂ,
Cons. Maxim Constantin

CONTRASEMNEAZĂ PENTRU LEGALITATE,
SECRETAR GENERAL COMUNĂ
Scoruș Daniel

Legenda

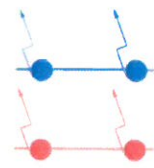


Lea jt existenta

Lea jt proiectata

Lea jt proiectata
NFA2X50+3x95mmp, l=110m

Lea jt PTA3 Ciughes-plecarea 2
Al 4x50+1x35mmp

Beneficiar

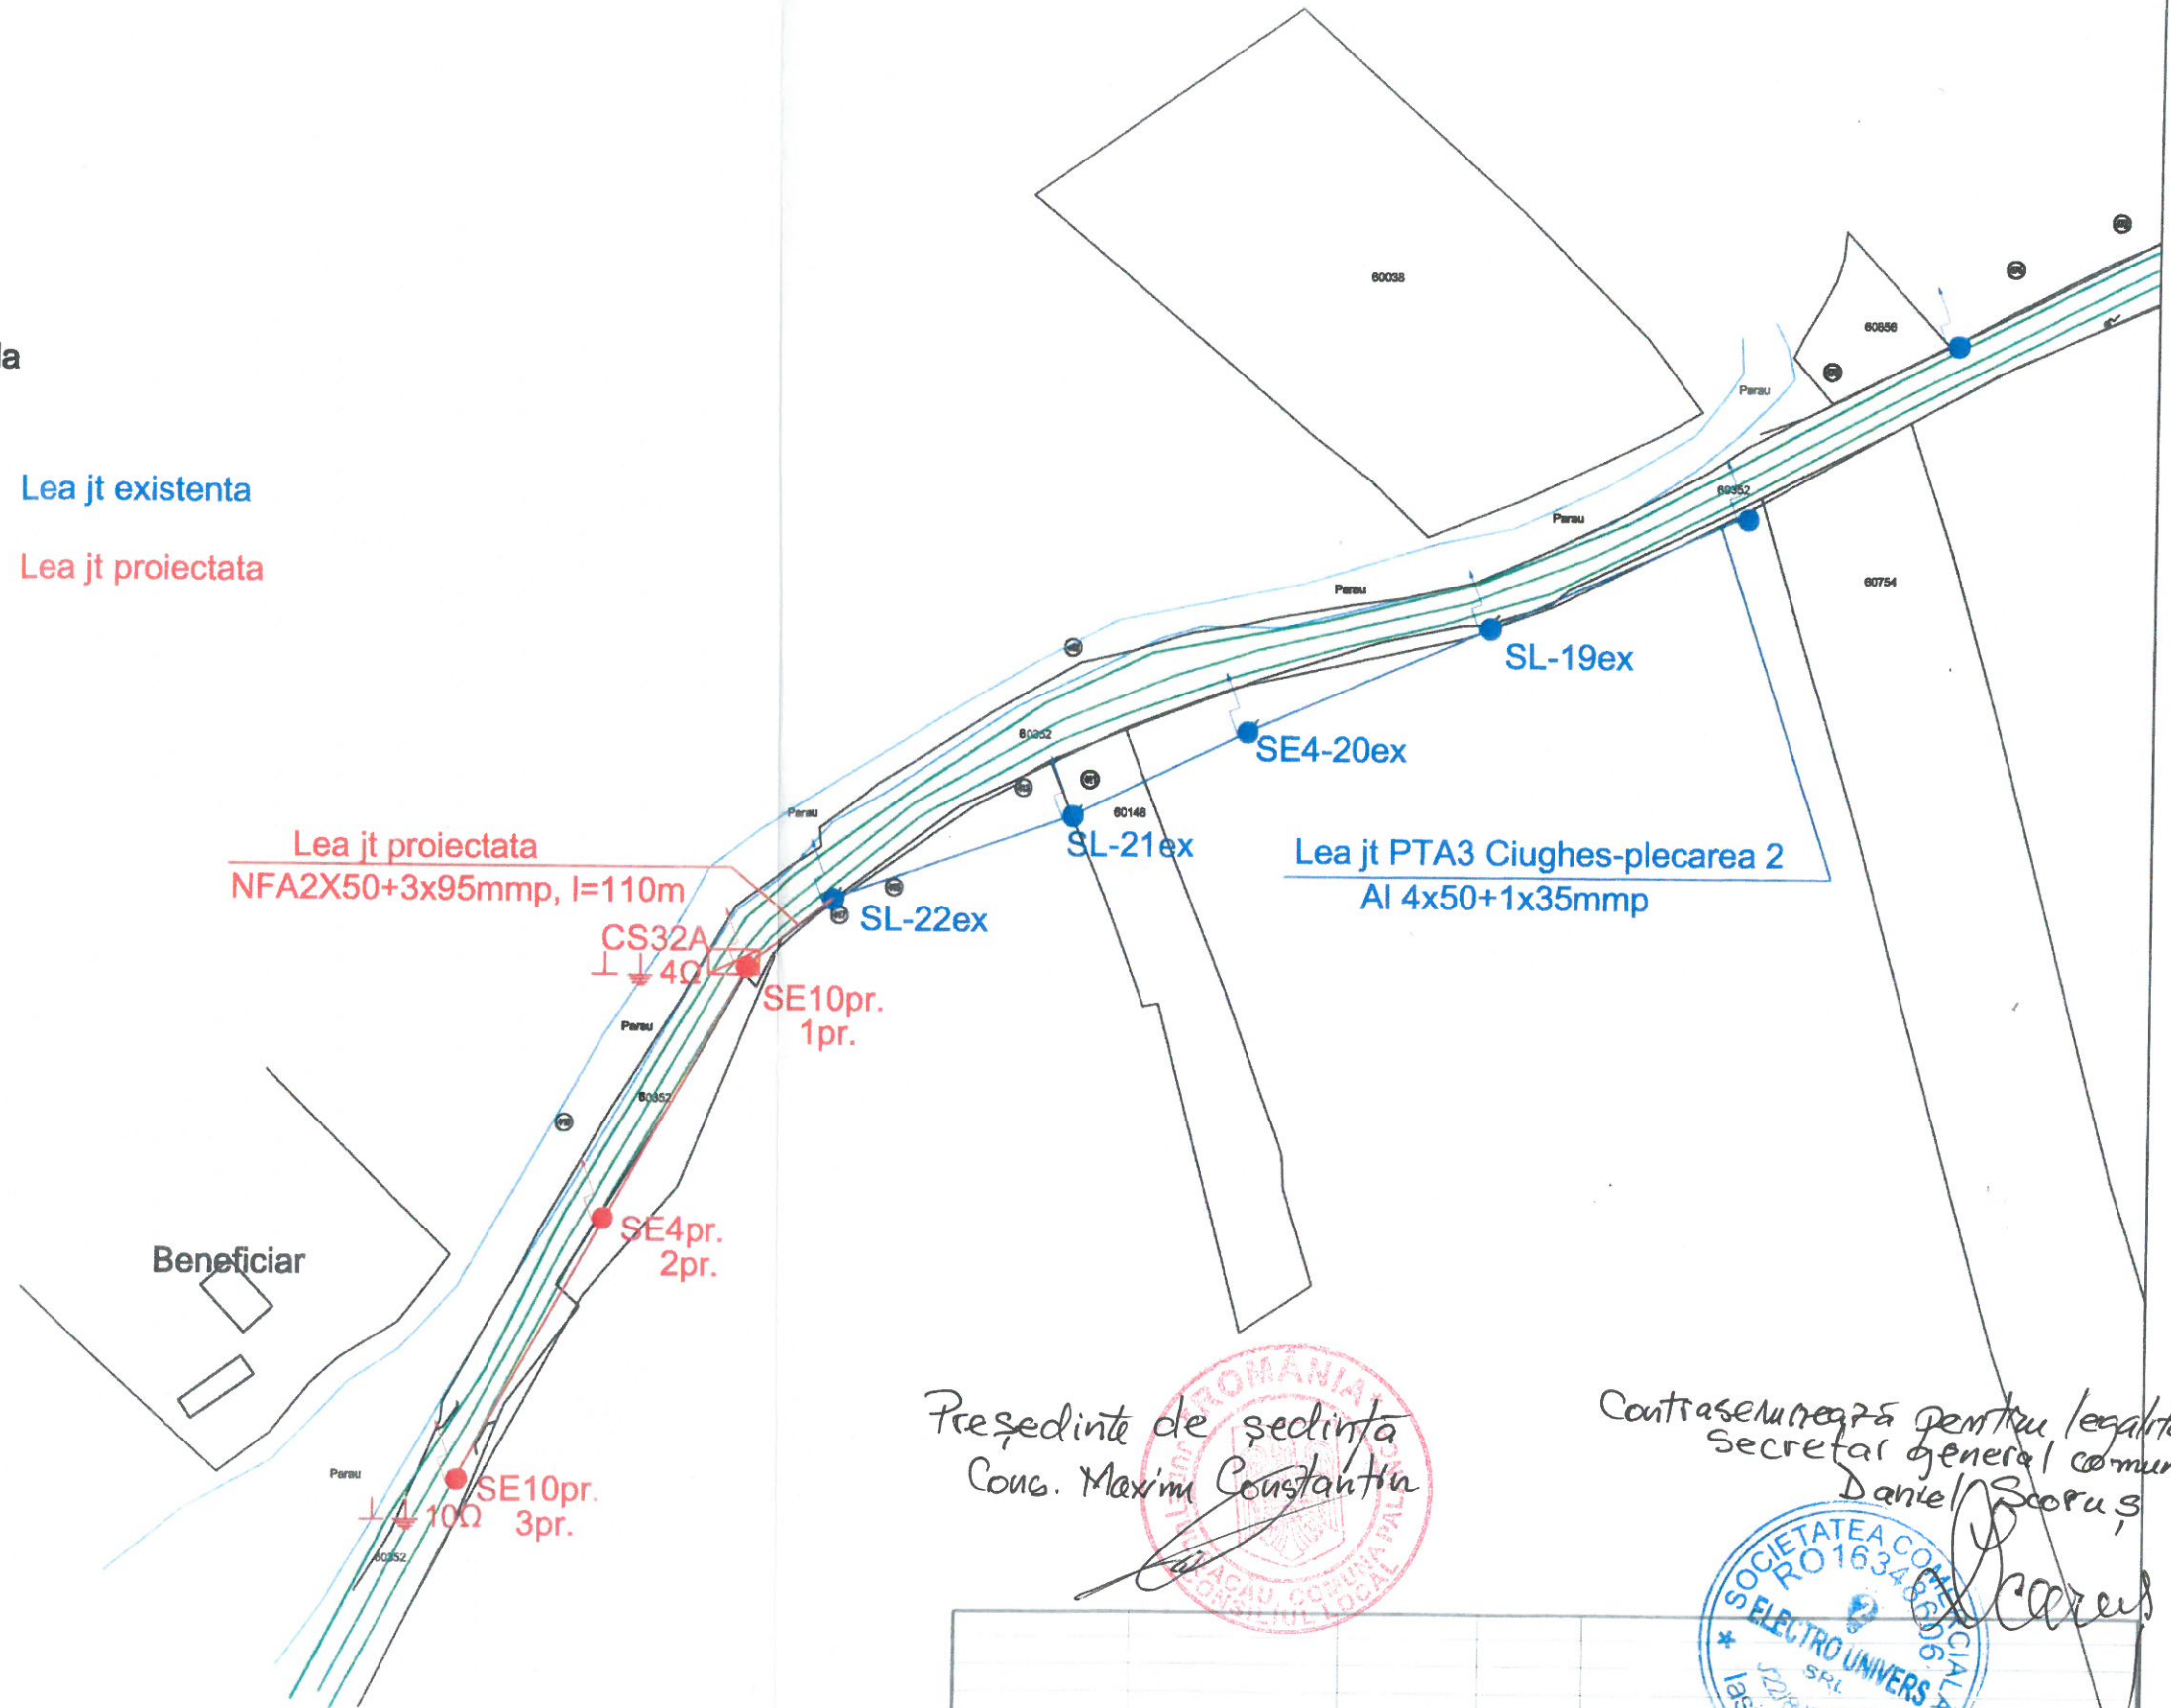

Președinte de ședință
Cons. Maxim Constantin

Contrasemnarea pentru legalitate
Secretar general comună
Daniel Scoruș



Elaborator:		Beneficiar: SC DELGAZ GRID SA		Proiect
SC ELECTRO UNIVERS SRL IASI		Denumire lucrare:		30/2022
SEF PROIECT		EXTINDERE REȚEA ENERGIE ELECTRICA		Faza:
PROIECTAT		STR. EMIL REBREANU, ZONA VENTEL,		SF
DESENAT		LOC. CIUGHES, COM. PALANCA, JUD. BACAU		Planșa:
ing. Raducu Ciobanu		Denumire planșă:		E 2
sing.Ursache Danut		Plan de situatie cu rețele electrice		
sing.Ursache Danut		existente si proiectate		
Data:				
2022				