

HOTĂRÂRE
Nr. 31 din 30.06.2022

privind acordarea cu titlu gratuit a dreptului de uz și servitute, către operatorul de distribuție DELGAZ GRID S.A., asupra unor suprafețe de teren situate în Comuna Palanca, sat Popoiu

Consiliul local al comunei Palanca, Județul Bacău, legal constituit, întrunit în ședința ordinară din data de 30 iunie 2022 în conformitate cu prevederile art.133 alin.(1) din O.U.G.nr.57/2019 privind Codul Administrativ;

Având în vedere:

- Referatul de aprobare al Primarului comunei Palanca înregistrat sub nr. 1834 din 27.06.2022;
- Raportul de specialitate întocmit de Compartimentul urbanism și amenajarea teritoriului înregistrat sub nr. 1835 din 27.06.2022;
- Raportul de avizare al Comisiei de specialitate dezvoltare economico-socială, buget, finanțe, administrarea domeniului public și privat al comunei, agricultură, gospodărire comunală, protecția mediului, servicii și comerț înregistrat la nr. 1875 din 30.06.2022;
- Raportul de avizare al Comisiei de specialitate, administrație publică locală, juridică, apărarea ordinii publice și liniștii publice înregistrat la nr. 1874 din 30.06.2022;
- Raportul de avizare al Comisiei pentru învățământ, sănătate, cultură, protecție socială, activități sportive și de agrement, înregistrat la nr. 1876 din 30.06.2022;
- Proiectul de hotărâre înregistrat la nr. 31 din 24.06.2022;
- Adresa înaintată de către operatorul de distribuție DELGAZ GRID, reprezentată de către SC Luhan SRL Suceava – în calitate de proiectant, înregistrată la Primăria comunei Palanca sub nr. 1558/02.06.2022;

Luând în considerare prevederile:

- art. 12 alin. (2) lit. a) și lit. c), coroborate cu cele ale alin. (3) și alin. (4) ale aceluiași articol și art.14 din Legea energiei electrice și a gazelor naturale nr. 123/2012, cu modificările și completările ulterioare;
- Legii privind normele de tehnică legislativă pentru elaborarea actelor normative nr. 24/2000, republicată, cu modificările și completările ulterioare;
- Legii nr.52/2003 privind transparența decizională în administrația publică;
- art.129 alin.(1), alin.(2) lit.(c) coroborat cu alin.(6) lit.(a), din Ordonanța de Urgență nr.57/03.07.2019 privind Codul Administrativ;

În temeiul art.139 alin.(1) alin.(3) lit.(g) coroborat cu art.196 alin.(1) lit.(a) din Ordonanța de Urgență nr.57/03.07.2019 privind Codul Administrativ, cu modificările și completările ulterioare,

HOTĂRÂȘTE:

Art.1. (1) Se acordă cu titlu gratuit dreptul de uz și servitute, către operatorul de distribuție DELGAZ GRID S.A., asupra terenului în suprafață de 68 mp, aferentă solicitării 1558/02.06.2022, care face parte din domeniul public al comunei Palanca – Strada Morii, având număr cadastral 60290, situat în Comuna Palanca, sat Popoiu, conform Extras CF nr. 60290 Palanca și *Plan de situație proiectată zona extindere rețea*, ce constituie Anexe la proiectul de hotărâre, în vederea realizării lucrării de „*Extindere rețea de energie electrică în com. Palanca, loc. Popoiu, str. Morii, zona Spânache, jud. Bacău*”.

(2) Exercițarea dreptului de uz și servitute asupra terenului afectat de capacitățile energetice, identificat la alineatul precedent, se realizează cu titlu gratuit pe durata de existenței acestora.

Art.2. Se acordă cu titlu gratuit dreptul de uz pe perioada desfășurării lucrărilor de realizare a rețelei electrice de interes public, către operatorul de distribuție Delgaz Grid S.A., asupra unei suprafațe de teren 68 mp, suprafață situată în Comuna Palanca, sat Popoiu – Strada Morii, conform Extras CF nr. 60290 Palanca și *Plan de situație proiectată zona extindere rețea*, anexate.

Art.3. Cu aducerea la îndeplinire a prezentei hotărâri se încredințează Primarul comunei Palanca și Compartimentul Urbanism și Amenajarea Teritoriului.


Art.4. Prezenta hotărâre se comunică Instituției Prefectului Județului Bacău, Primarului comunei, Societății de Distribuție a Energiei Electrice Delgaz Grid SA și va fi adusă la cunoștință publică în condițiile legii.

PREȘEDINTE DE ȘEDINȚĂ,
Cons. Atrăjei Cezar

CONTRASEMNEAZĂ PENTRU LEGALITATE,
SECRETAR GENERAL COMUNĂ
Scoruș Daniel

ROMÂNIA
JUDEȚUL BACĂU
COMUNA PALANCA
CONSILIUL LOCAL

Anexa la H.C.L. nr. _____ din 30.06.2022

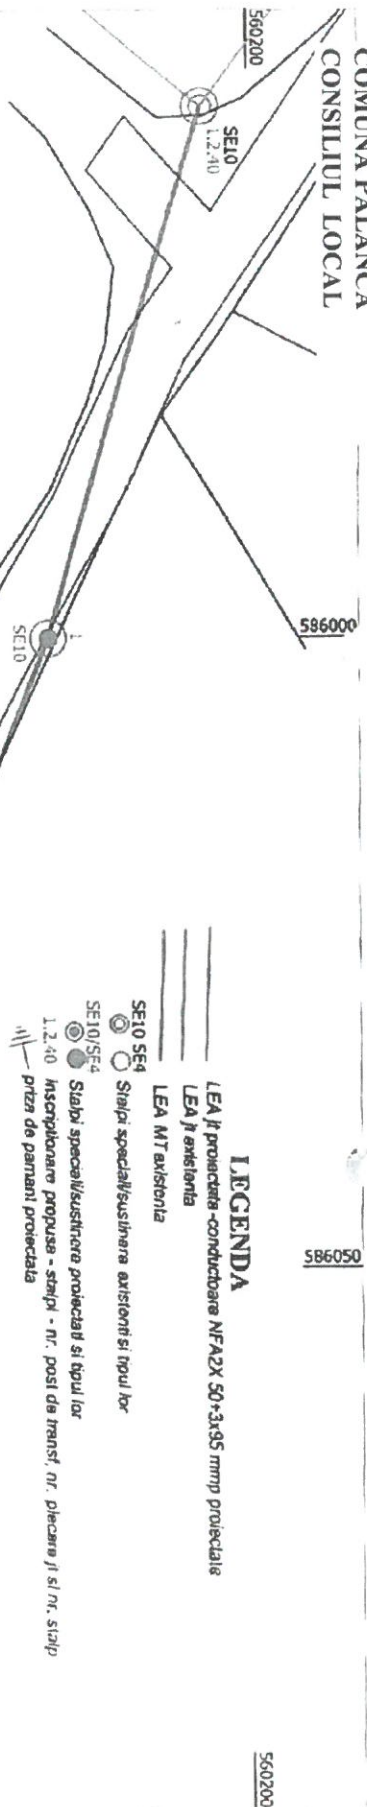

VERIFICATOR/EXPERT:	NUME:	SEMNĂTURĂ:	CERINȚĂ:	REFERAT/EXPERTIZĂ NR./DATA:
Elaborat:				
SC LUHAN SRL SUCEAVA			Beneficiar: SC DELGAZ GRID SA	Proiect nr. 6/2022
Nume: SC LUHAN SRL SUCEAVA		Măsurător: str. Morii, zona Spanache, jud. Bacău		Faza: SF
Nume: ing. Iulian Ionuț Drăgoș		Titlul proiectului: Extindere rețea electrică în com. Palanca, loc. Popoiu, str. Morii, zona Spanache, jud. Bacău		
Semnătură:		Anexat: str. Morii, locașul Popoiu, comuna Palanca, jud. Bacău		
SEF PROIECT:		Scara: 1:500		Titlul planșă: Plan de situație proiectată zona extindere rețea
PROIECTAT:		Data: 05.2022		Planșa F2
DESENAT:				



PREȘEDINTE DE ȘEDINȚĂ
Consilier Anghel Ovidiu

CONTRASEMNEAZĂ PENTRU EGALITATE
SECRETAR GENERAL COMUNĂ
Scoruș Daniel

560125

560150

586000

586050

560150

560200