


Primaria Comunei PALANCA

Data anuntului: 20.11.2025

INTENTIE DE ELABORARE PLAN URBANISTIC ZONAL

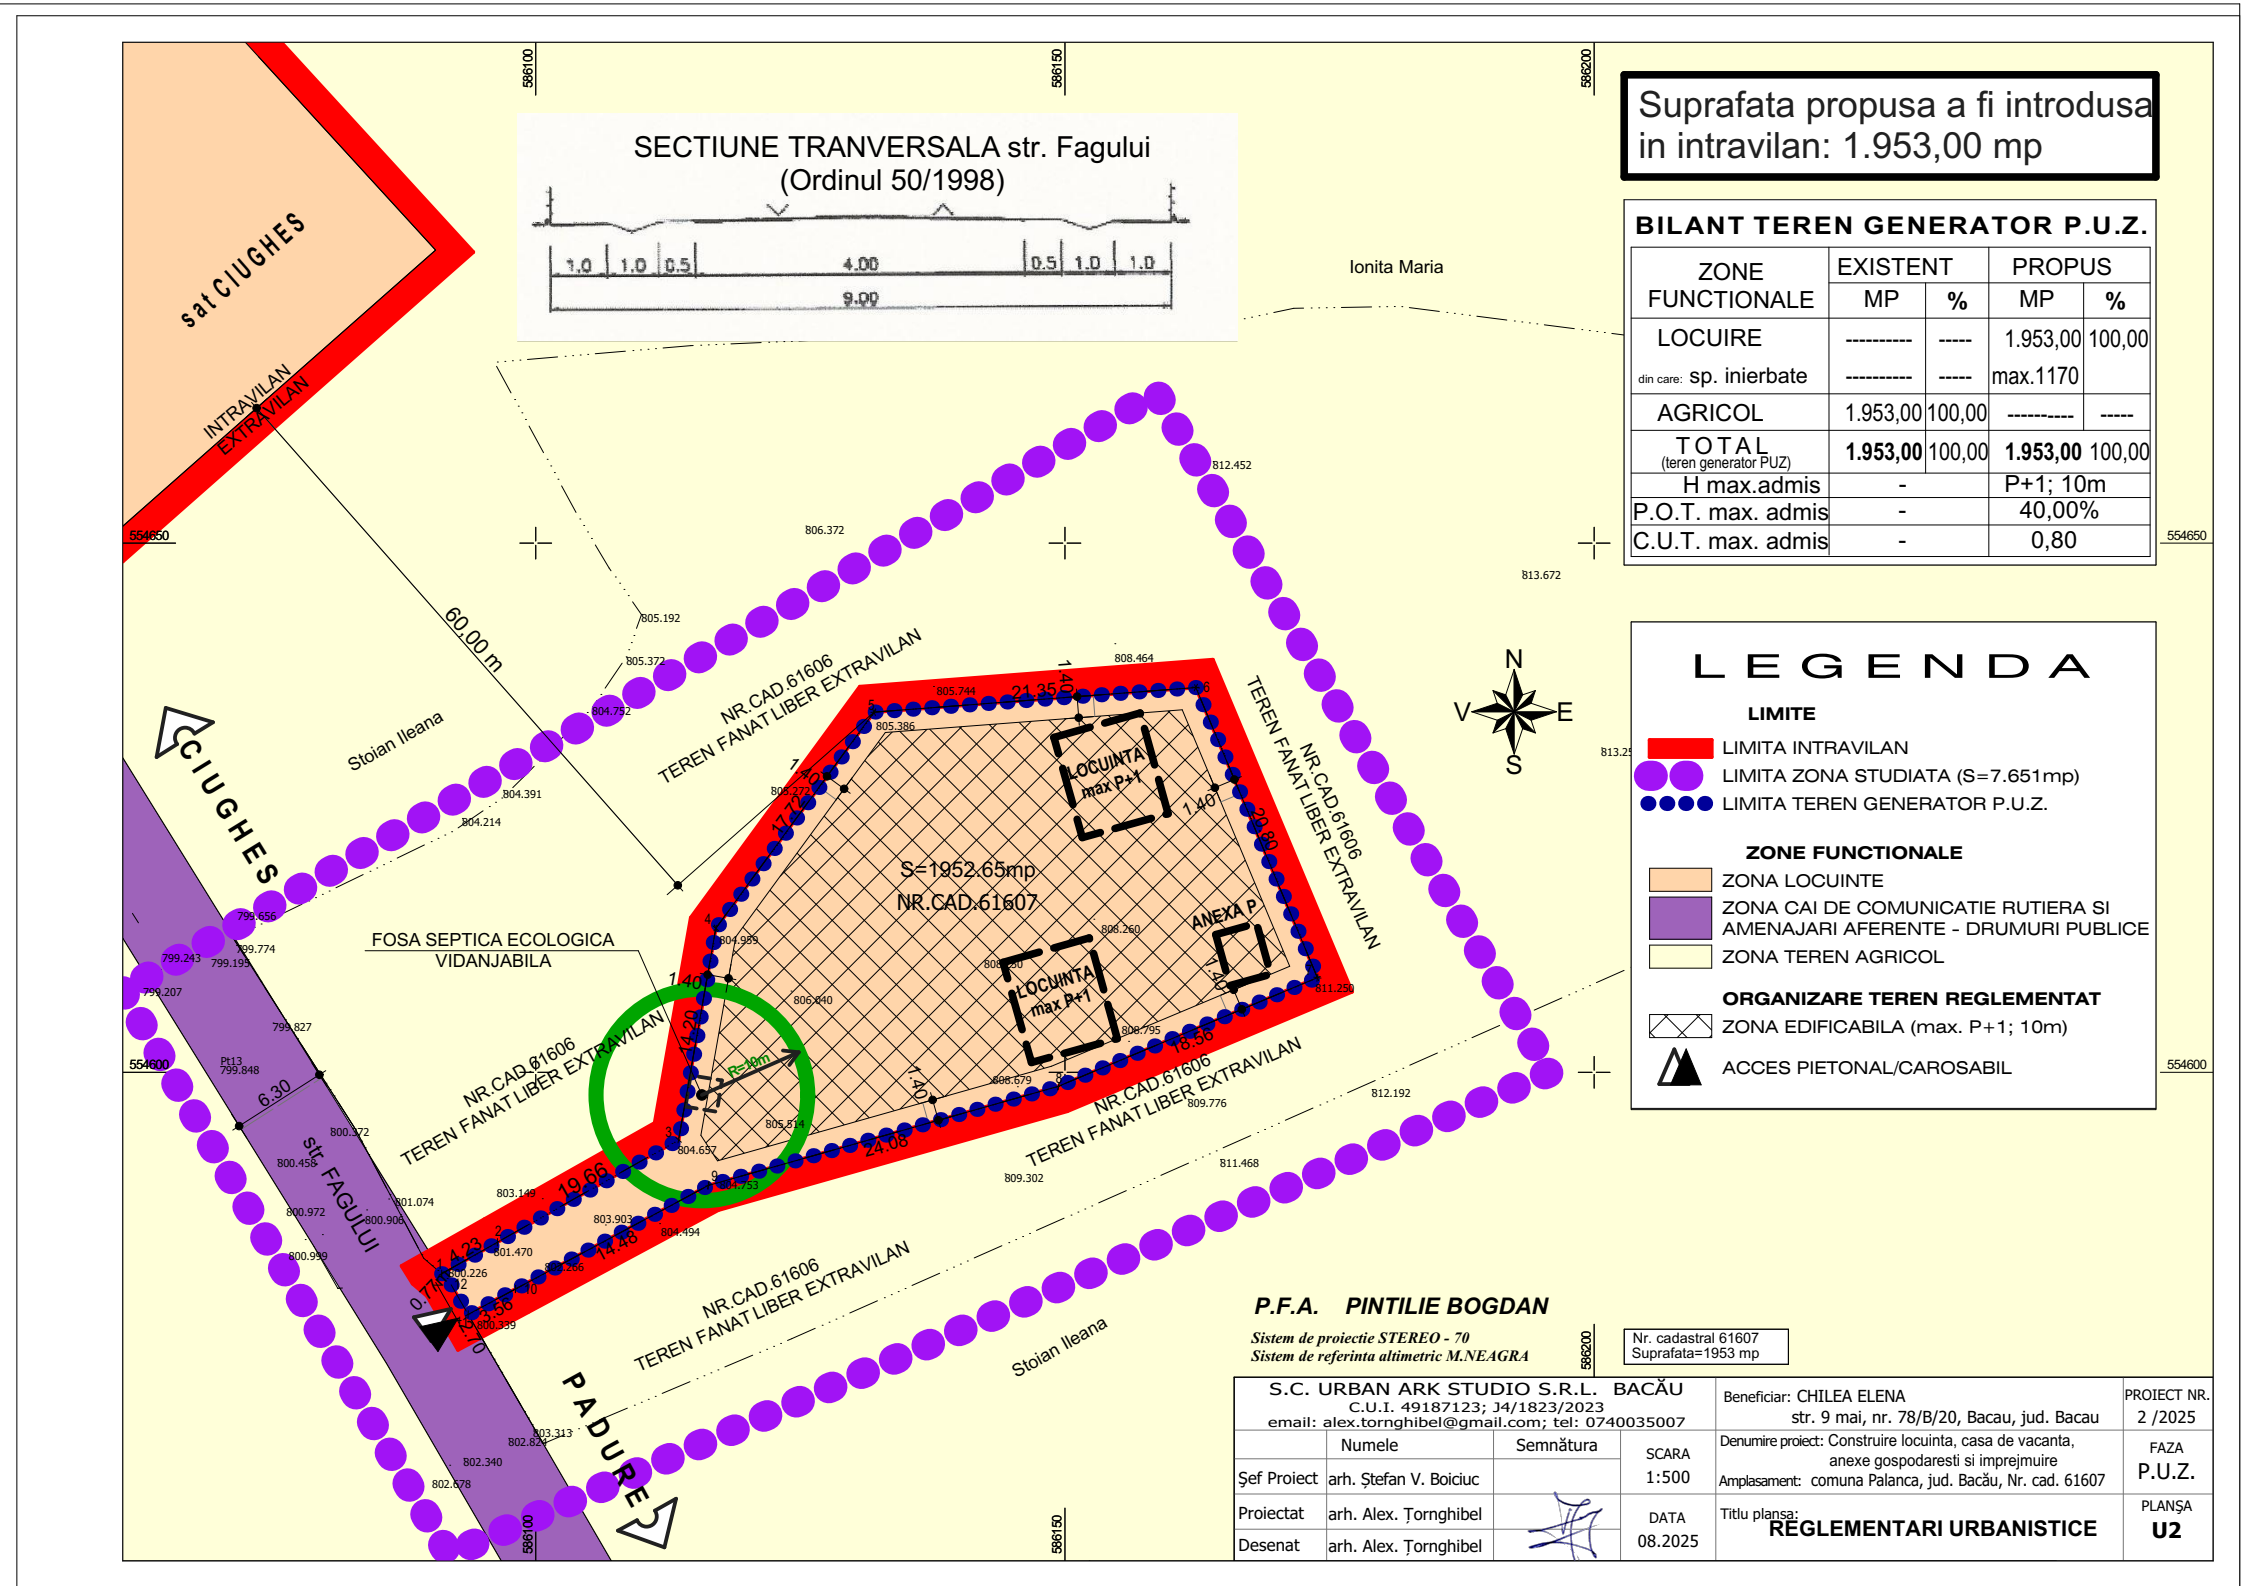

**„CONSTRUIRE LOCUINTA, CASA DE VACANTA,
ANEXE GOSPODARESTI SI IMPREJMUIRE”
str. Fagului, comuna Palanca, judetul Bacau
INITIATOR: Chilea Elena**

Argumentare: Obiectul documentației constă în identificarea reglementarilor cu scopul de a se permite schimbarea funcțiunii existente in zona destinata locuirii si armonizarea noilor reglementari cu RLU Palanca aferent PUG Comuna Palanca aprobat

PUBLICUL ESTE INVITAT SA TRANSMITA OBSERVATII SI PROPUNERI

privind intentia de elaborare a planului urbanistic zonal
in perioada 20.11.2025 - 30.11.2025

Persoana responsabila cu informarea si consultarea publicului:
ing. Albert Gheorghe, Primaria Comunei Palanca, str. Parcului,
nr. 53, tel: 0234 385 016; e-mail: primariapalanca@yahoo.com

Observatiile sunt necesare in vederea stabilirii cerintelor de elaborare si vor fi depuse la sediul Primariei Comunei Palanca, str. Parcului, nr. 53.
Raspunsul la observatiile transmise va fi publicat pe pagina de internet comunapalanca.ro si afisat la sediul primariei.

Etapele preconizate pentru consultarea publicului pana la aprobarea Planului Urbanistic Zonal:

- I - etapa pregatitoare - anuntarea intentiei de elaborare PUZ si RLU aferent;
- II - etapa elaborarii propunerilor ce vor fi supuse procesului de avizare pentru PUZ si RLU aferent;
- III - etapa elaborarii propunerii finale si aprobarii care include toate observatiile avizatorilor si care se supune procedurii de transparenta decizionala PUZ si RLU aferent