


Primaria Comunei PALANCA

Data anuntului: 09.12.2025

CONSULTARE ASUPRA PROPUNERILOR PRELIMINARE PLAN URBANISTIC ZONAL

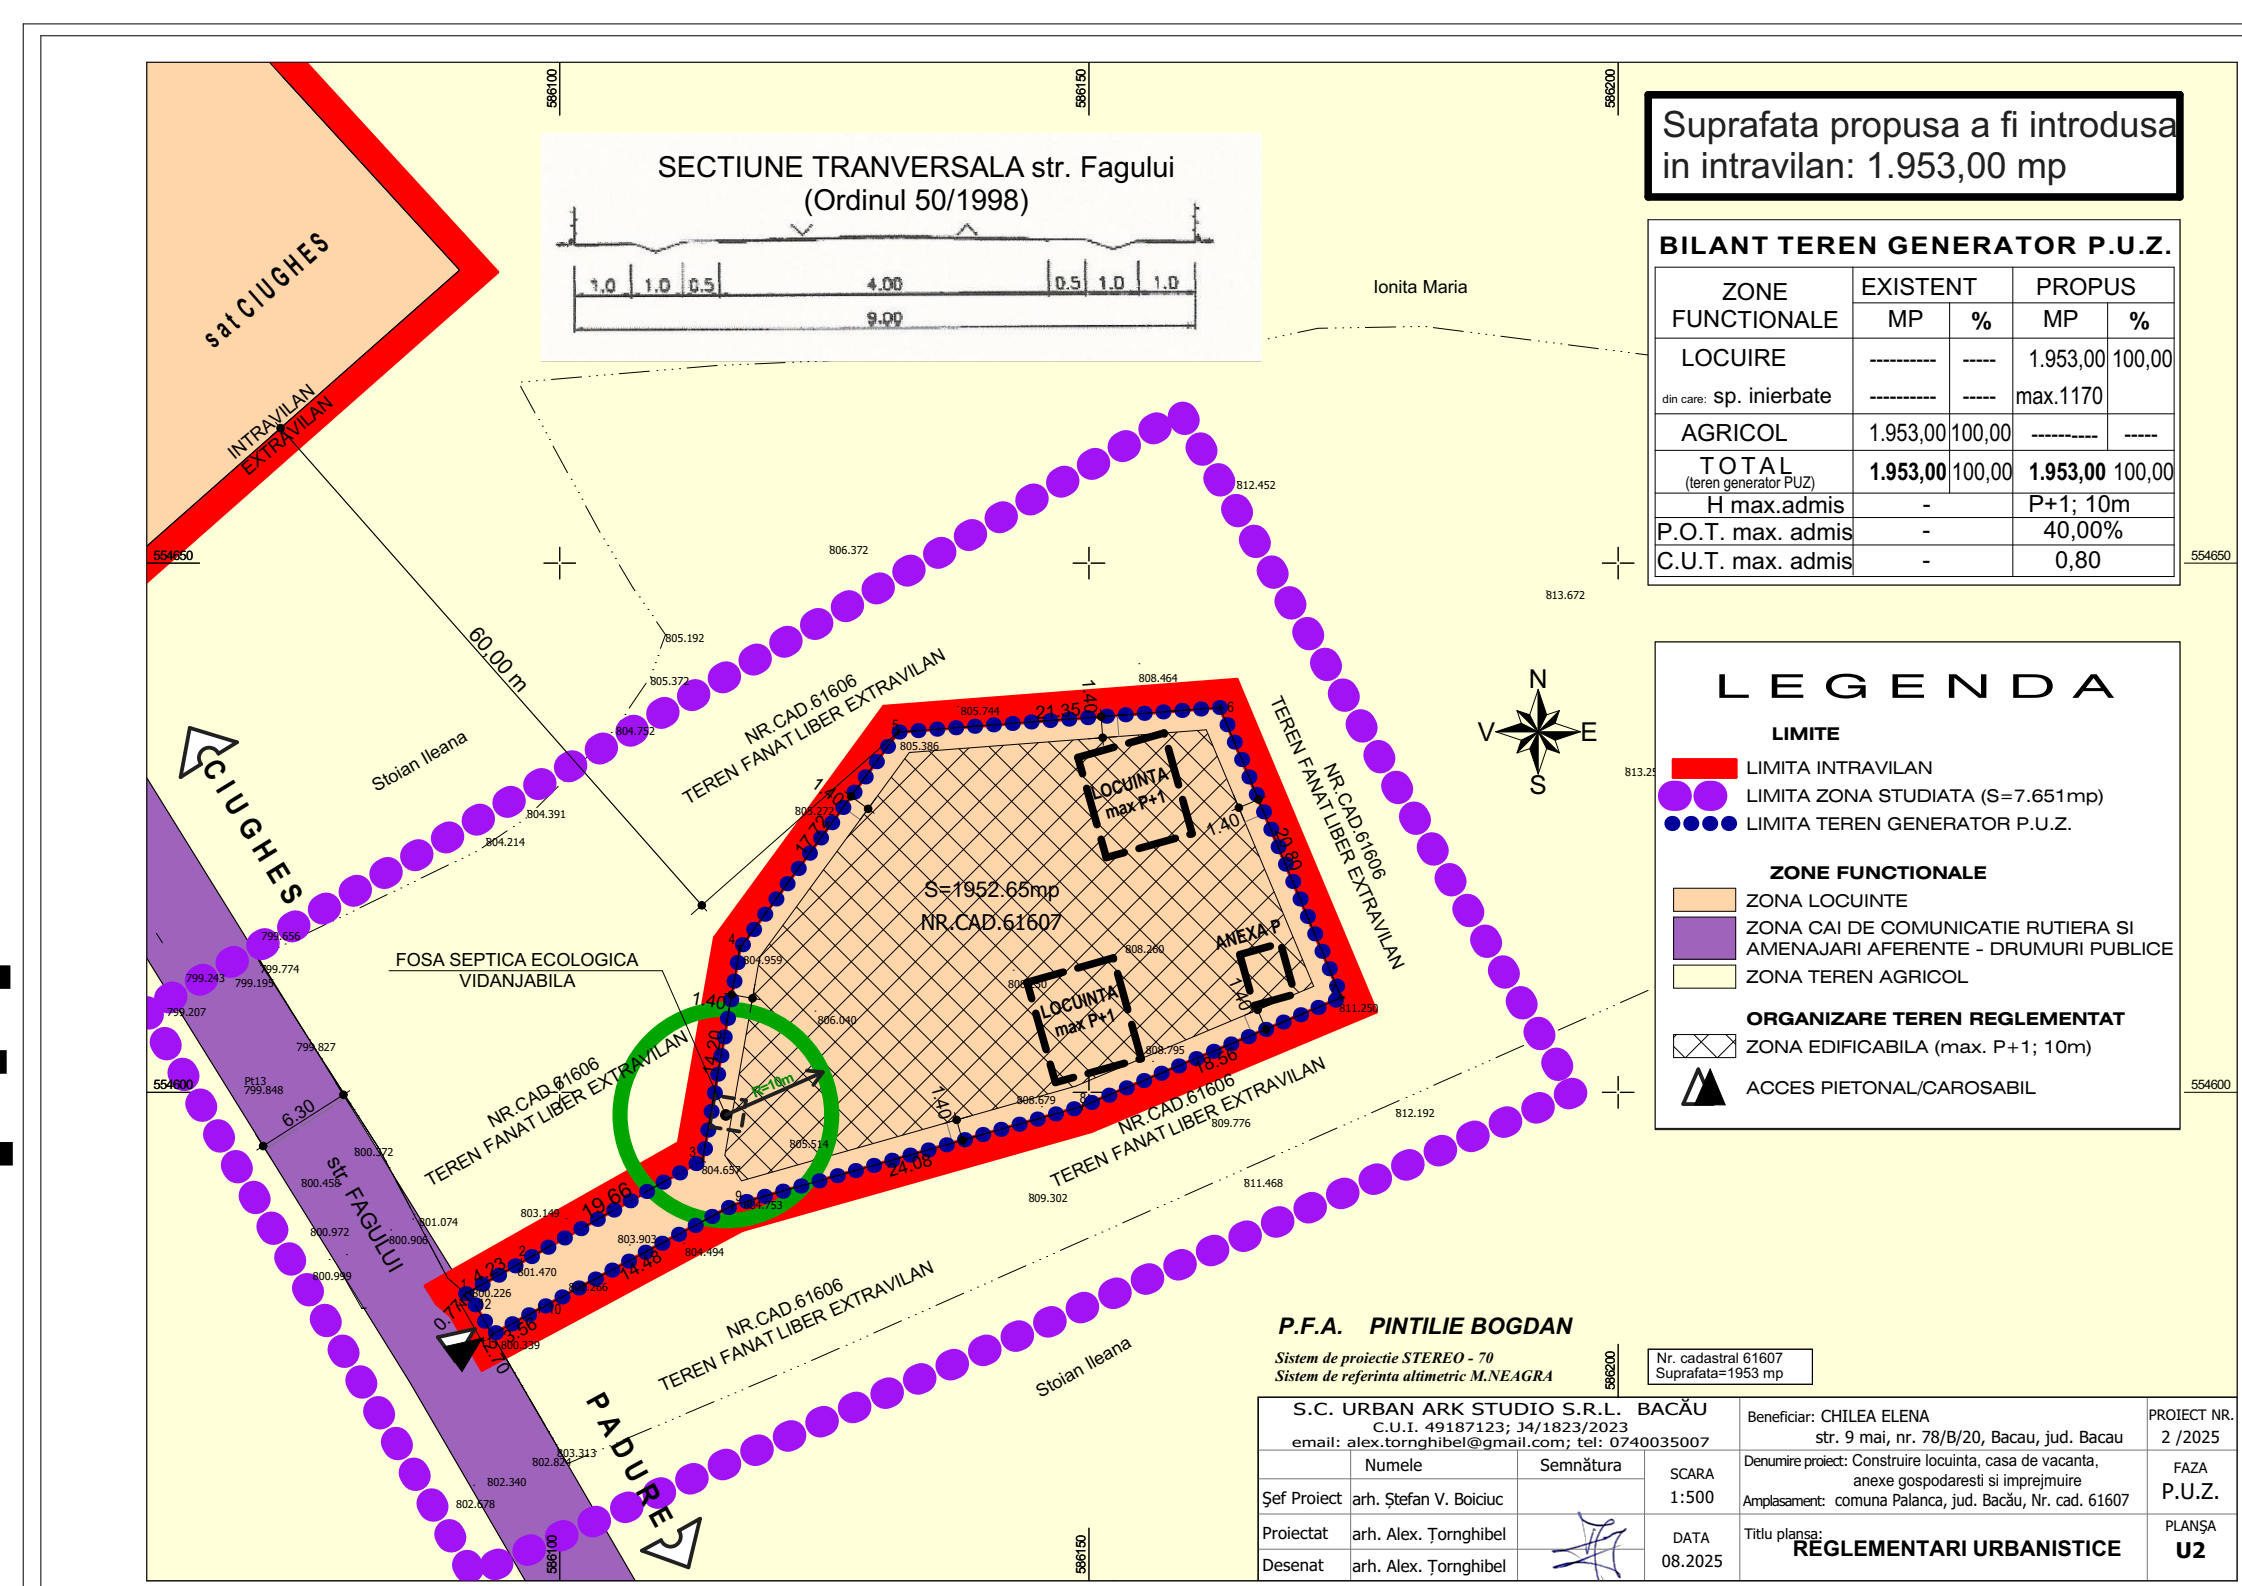

**„CONSTRUIRE LOCUINTA, CASA DE VACANTA,
ANEXE GOSPODARESTI SI IMPREJMUIRE”**
str. Fagului, comuna Palanca, judetul Bacau

Initiator: **CHILEA ELENA**

Elaborator: **SC URBAN ARK STUDIO SRL**

PUBLICUL ESTE INVITAT SA TRANSMITA OBSERVATII
asupra documentelor expuse/disponibile la sediul Primariei
Comunei Palanca, str. Parcului, nr. 53, tel: 0234 385 016;
e-mail: primariapalanca@yahoo.com;
in perioada 10.12.2025 - 05.01.2026,
intre orele 9-15 (luni-joi) si 9-13 (vineri)

PUBLICUL ESTE INVITAT SA PARTICIPE LA
dezbaterea publica ce va avea loc la sediul Primariei
Comunei Palanca in data de 19.12.2025, de la ora
10.00 la ora 11.00, privind elaborarea propunerilor
documentatiei de urbanism, formularea de observatii
si sesizari asupra propunerilor preliminare pentru
stabilirea versiunii finale a planului urbanistic zonal

Raspunsul la observatiile transmise va fi publicat
pe pagina de internet „comunapalanca.ro” si afisat la sediul primariei
in perioada 06.01.2026 - 20.01.2026

Persoana responsabila cu informarea si consultarea publicului:
ing. Albert Gheorghe, Primaria Comunei Palanca, str. Parcului,
nr. 53, tel: 0234 385 016; e-mail: primariapalanca@yahoo.com