



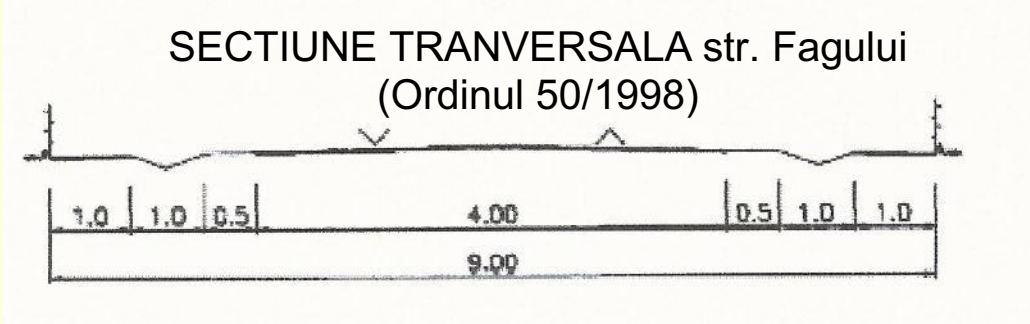

Suprafata propusa a fi introdusa
in intravilan: 1.953,00 mp

ZONE FUNCTIONALE	EXISTENT		PROPUS	
	MP	%	MP	%
LOCUIRE	-----	----	1.953,00	100,00
din care: sp. inierbate	-----	----	max.1170	
AGRICOL	1.953,00	100,00	-----	----
TOTAL (teren generator PUZ)	1.953,00	100,00	1.953,00	100,00
H max.admis	-		P+1; 10m	
P.O.T. max. admis	-		40,00%	
C.U.T. max. admis	-		0,80	

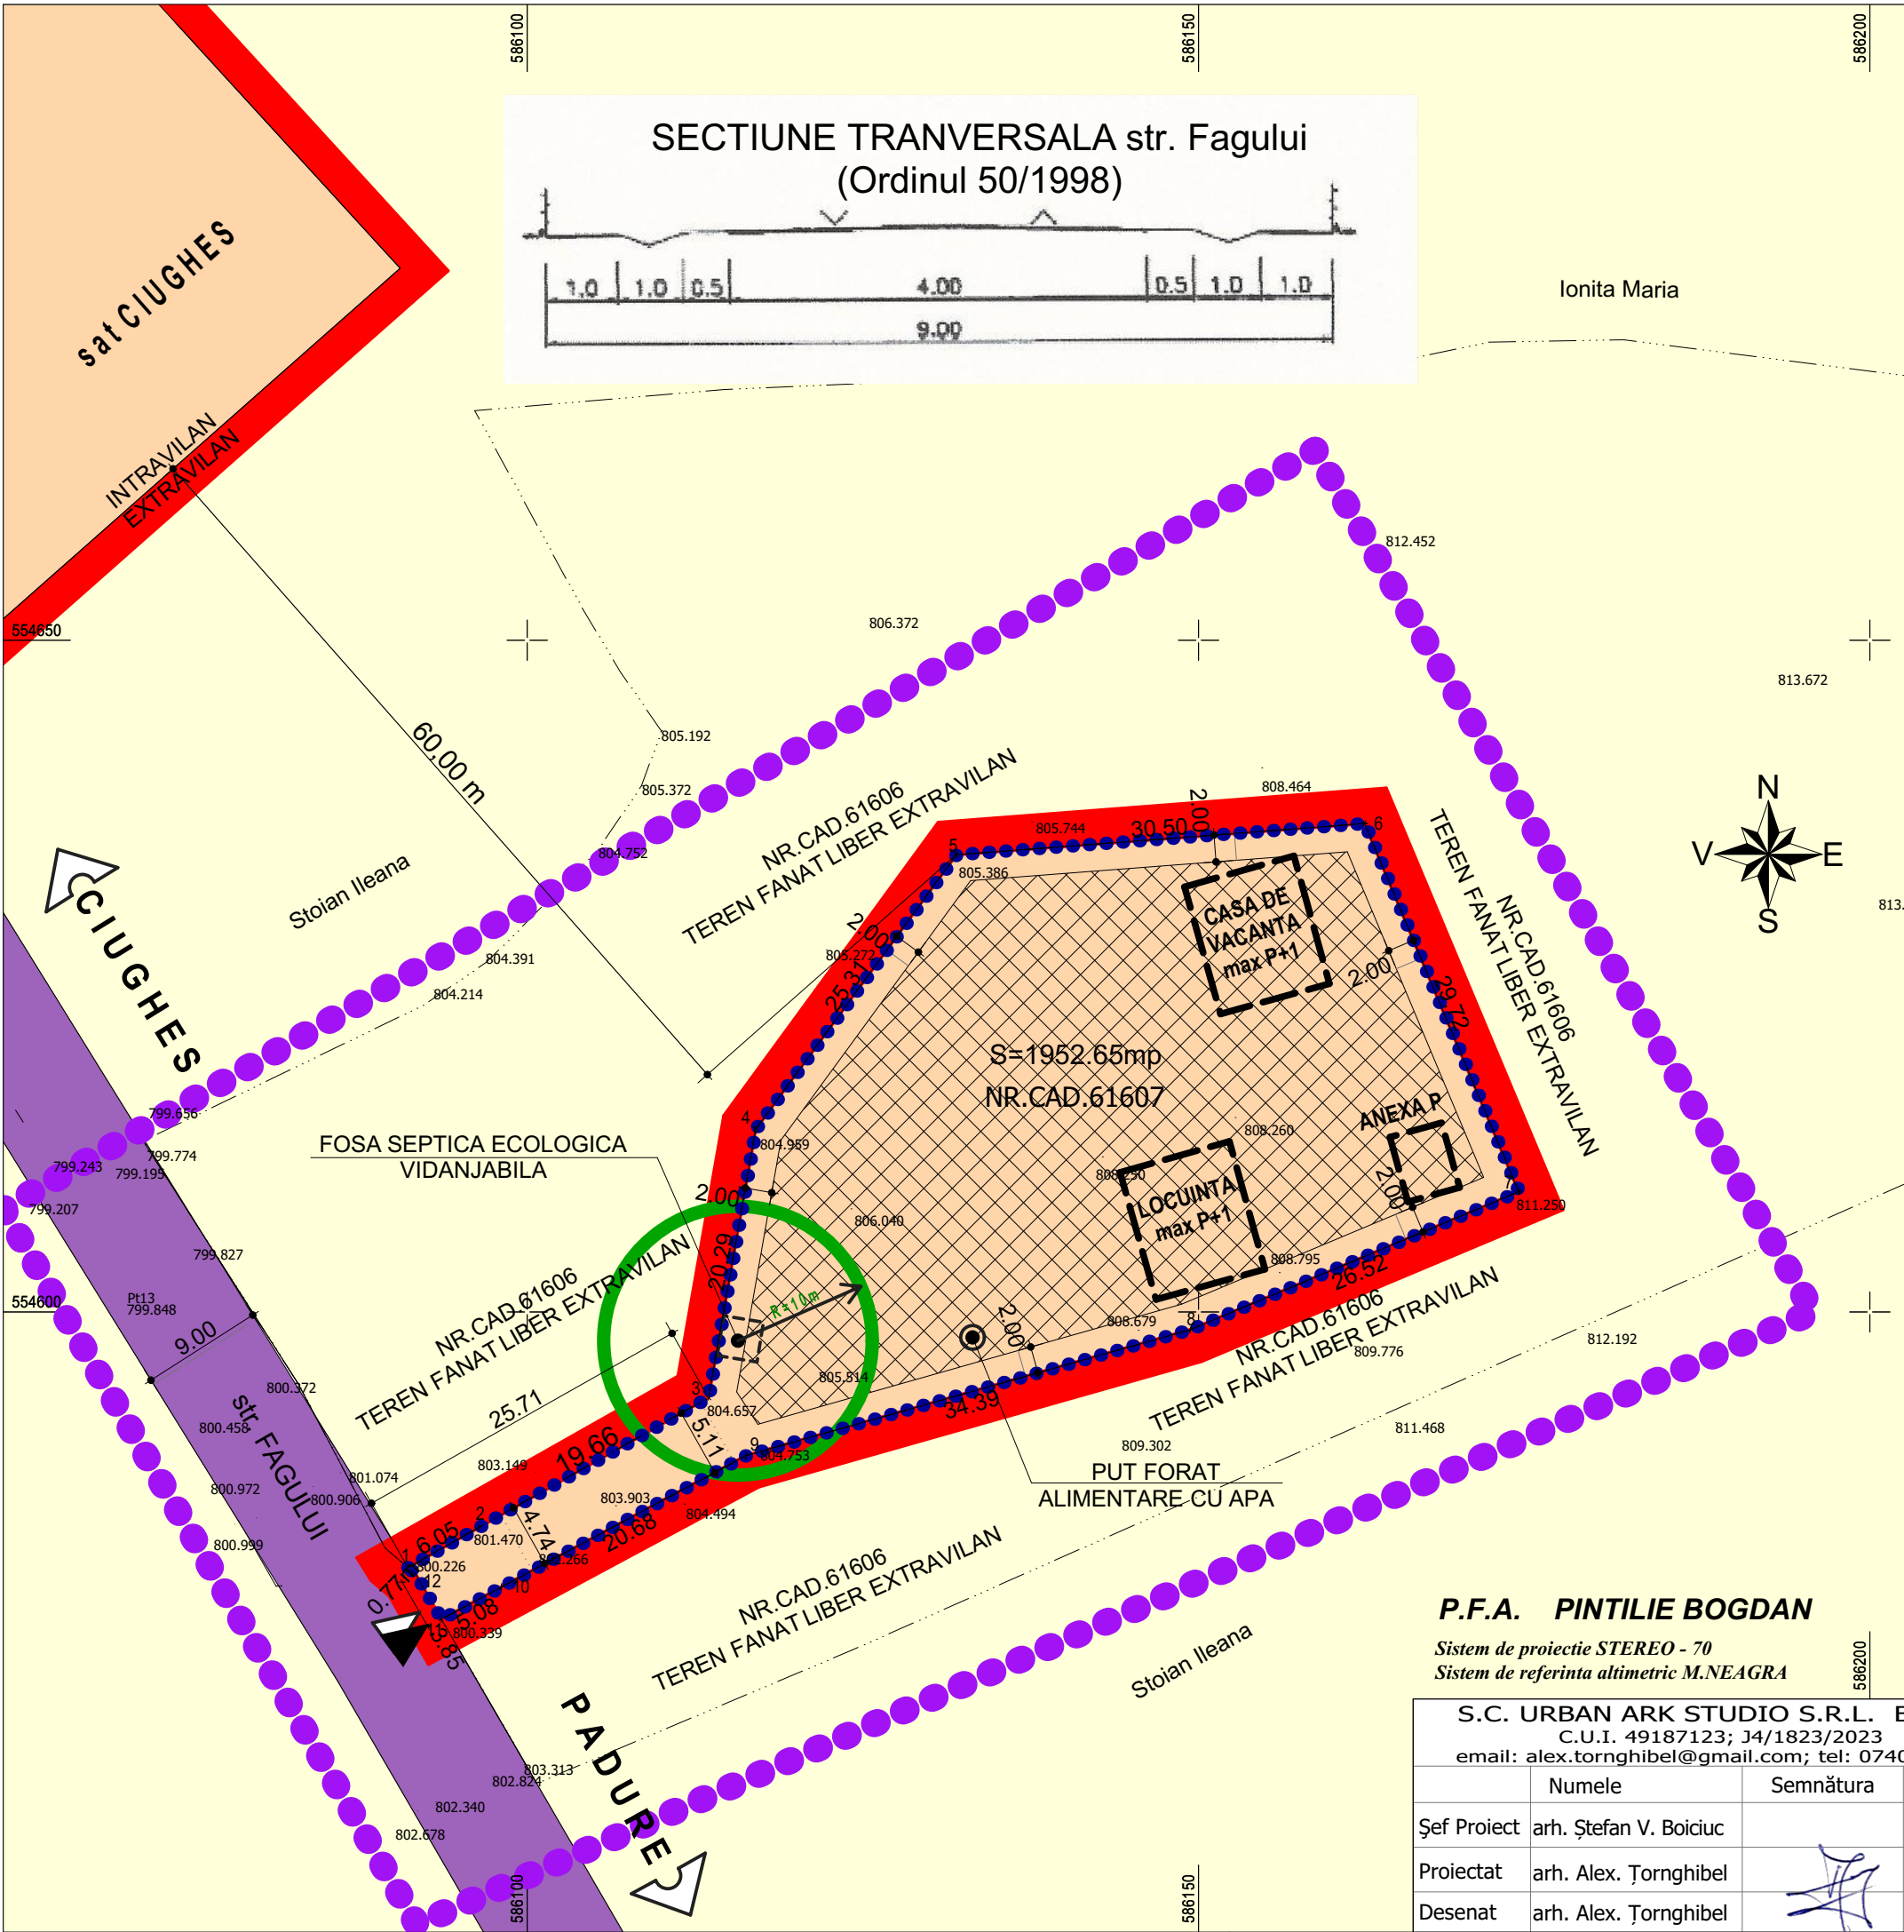

LEGENDA

LIMITE

- LIMITA INTRAVILAN
- LIMITA ZONA STUDIATA (S=7.651mp)
- LIMITA TEREN GENERATOR P.U.Z.

ZONE FUNCTIONALE

- ZONA LOCUINTE
- ZONA CAI DE COMUNICATIE RUTIERA SI AMENAJARI AFERENTE - DRUMURI PUBLICE
- ZONA TEREN AGRICOL

ORGANIZARE TEREN REGLEMENTAT

- ZONA EDIFICABILA (max. P+1; 10m)
- ACCES PIETONAL/CAROSABIL

P.F.A. PINTILIE BOGDAN

Sistem de proiectie STEREO - 70
Sistem de referinta altimetric M.NEAGRA

Nr. cadastral 61607
Suprafata=1953 mp

S.C. URBAN ARK STUDIO S.R.L. BACĂU C.U.I. 49187123; J4/1823/2023 email: alex.tornghibel@gmail.com; tel: 0740035007			Beneficiar: CHILEA ELENA str. 9 mai, nr. 78/B/20, Bacau, jud. Bacau		PROIECT NR. 2 /2025
Şef Proiect	arh. Ştefan V. Boiciuc	Semnătura	SCARA 1:500	Denumire proiect: Construire locuinta, casa de vacanta, anexe gospodaresti si imprejmuire Amplasament: comuna Palanca, jud. Bacău, Nr. cad. 61607	FAZA P.U.Z.
Proiectat	arh. Alex. Țornghibel		DATA 08.2025	Titlu planşa: REGLEMENTARI URBANISTICE	PLANŞA U2
Desenat	arh. Alex. Țornghibel				